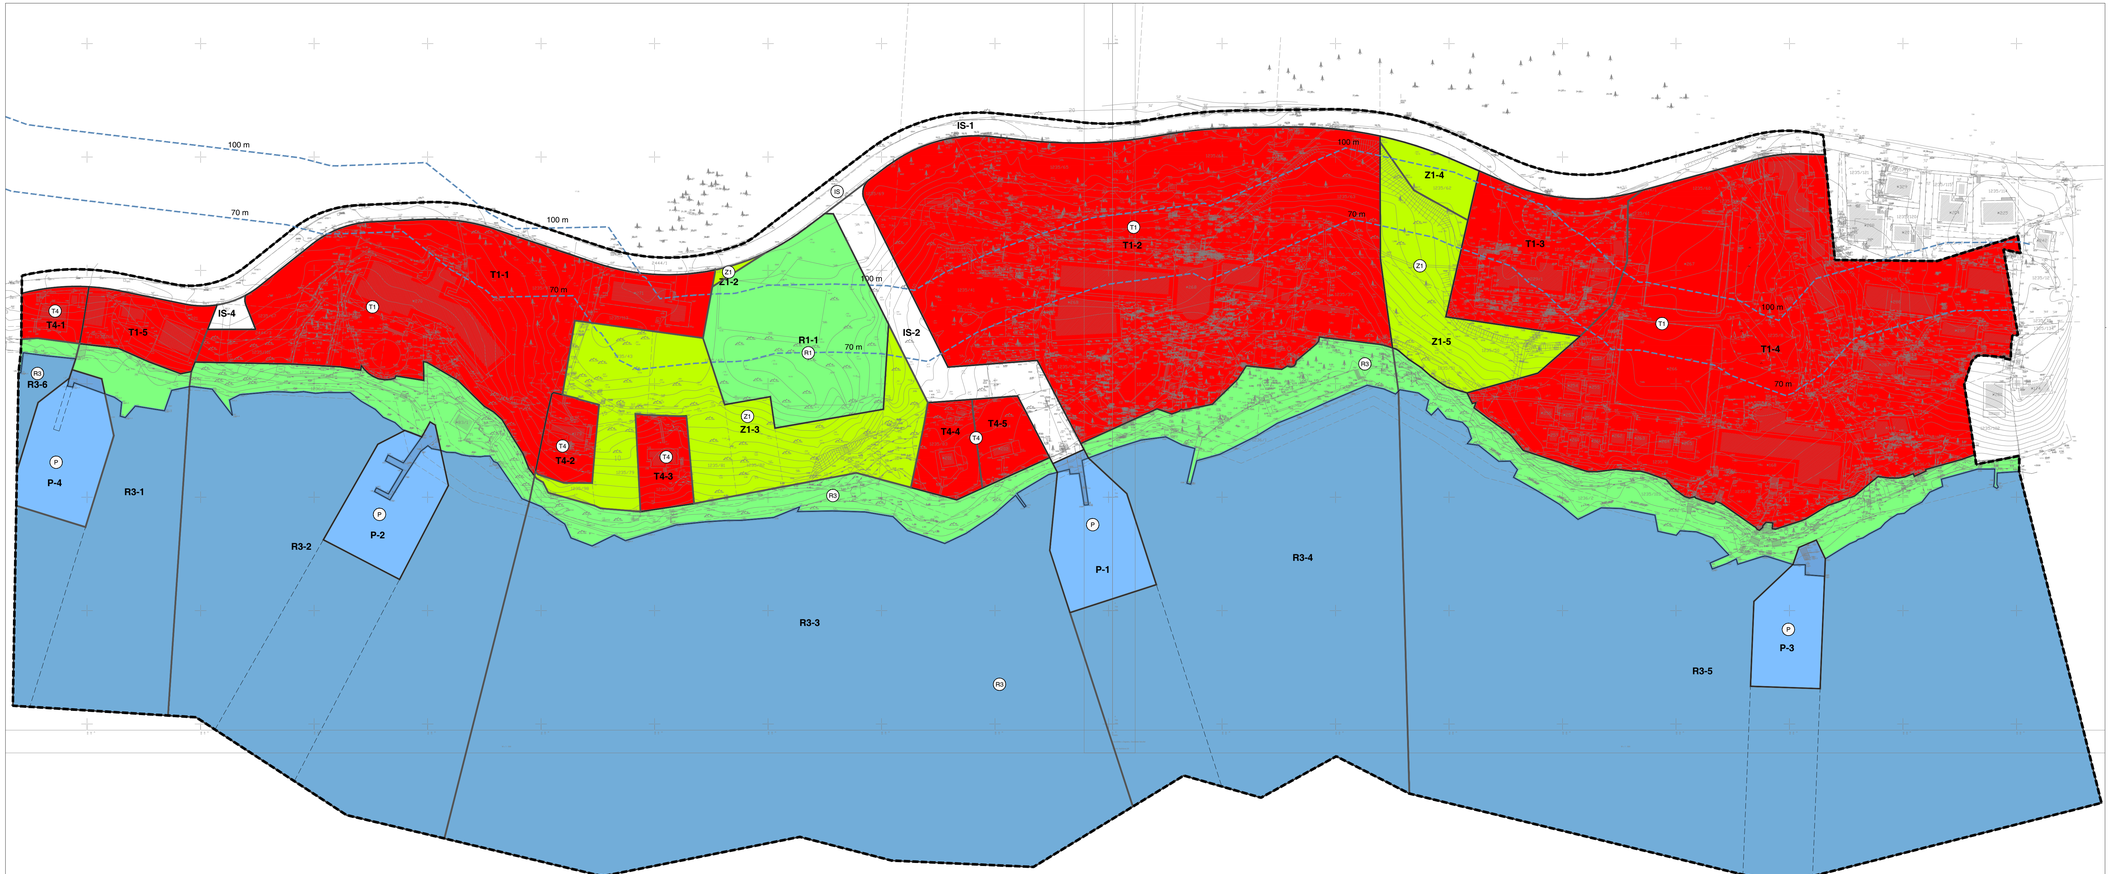


GRANICE

- GRANICA OBUHVATA PLANA
- T1-2 — OBUHVAT POJEDINAČNOG ZAHVATA / OZNAKA POJEDINAČNOG ZAHVATA

ZAŠTIĆENO OBALNO PODRUČJE MORA

- OBALNA LINIJA
- 70/100 m — LINIJE 70 I 100 m UDALJENE OD OBALNE LINIJE

NAMJENA POVRŠINA

- T1 — UGOSTITELJSKO TURISTIČKA NAMJENA
  T1 - HOTEL
  T4 - VILA
- R1 — SPORTSKO-REKREACIJSKA NAMJENA – SPORTSKI CENTAR
- R3 — SPORTSKO-REKREACIJSKA NAMJENA – KUPALIŠTE
  kopneni dio/morski dio
- Z1 — JAVNE ZELENE POVRŠINE
- IS — POVRŠINE INFRASTRUKTURNIH SUSTAVA
- P — PRIVEZIŠTE
  kopneni dio/morski dio

0 10 20 30 40 50 60 70 80 90 100 110 120 130 140 150 m

Županija:

DUBROVAČKO-NERETVANSKA ŽUPANIJA

Grad / Općina:

OPĆINA OREBIĆ


Naziv prostornog plana:

IZMJENE I DOPUNE URBANISTIČKOG PLANA UREĐENJA "TZ HOTELI OREBIĆ"

Naziv kartografskog prikaza:

KORIŠTENJE I NAMJENA POVRŠINA

Broj kartografskog prikaza: **1**	Mjerilo kartografskog prikaza: **1 : 1 000**
Odluka o izradi prostornog plana (službeno glasilo): Službeni glasnik Općine Orebić 12/13	Odluka predstavničkog tijela o donošenju plana (službeno glasilo): Službeni glasnik Općine Orebić 07/14
Javna rasprava (datum objave): 26. veljače 2014., Slobodna Dalmacija	Javni uvid održan: 7. do 14. ožujka 2014.
Pečat tijela odgovornog za provedbu javne rasprave:	Osoba odgovorna za provedbu javne rasprave: Marija Mrgudić
Suglasnost na plan prema članku 97. Zakona o prostornom uređenju i gradnji (NN 76/07, 38/09, 55/11, 90/11, 50/12, 55/12 i 80/13): Klasa: 350-02/14-13/23, Ur. broj: 531-05-1-14-4 , datum: 04. rujna 2014.	
Pravna osoba koja je izradila plan: Grgurević i partneri d.o.o. Savska cesta 19/III, 10000 Zagreb	
Odgovorna osoba: Hrvoje Vidović, dipl. ing. arh. Pečat pravne osobe koja je izradila plan:	Odgovorni voditelj: Hrvoje Vidović, dipl. ing. arh. Pečat odgovornog voditelja:
Stručni tim u izradi plana: Prof. dr. sc. Oleg Grgurević, dipl. ing. arh., dipl. ing. šum. Ivona Jerković, dipl. ing. arh. Hrvoje Vidović, dipl. ing. arh. Ivana Šustić, dipl.ing. arh. Slaven Letica, mag. ing. arch.	Tomislav Demarin, dipl. ing. geod. Duran Klepo, dipl. ing. građ. Deanka Hrljan, dipl. iur. Dr. sc. Hrvoje Carić, dipl. oec., dipl. struč. zaštite okoliša
Pečat predstavničkog tijela:	Predsjednica predstavničkog tijela: Marija Mrgudić
Istovjetnost ovog prostornog plana s izvornikom ovjerava:	Pečat nadležnog tijela:

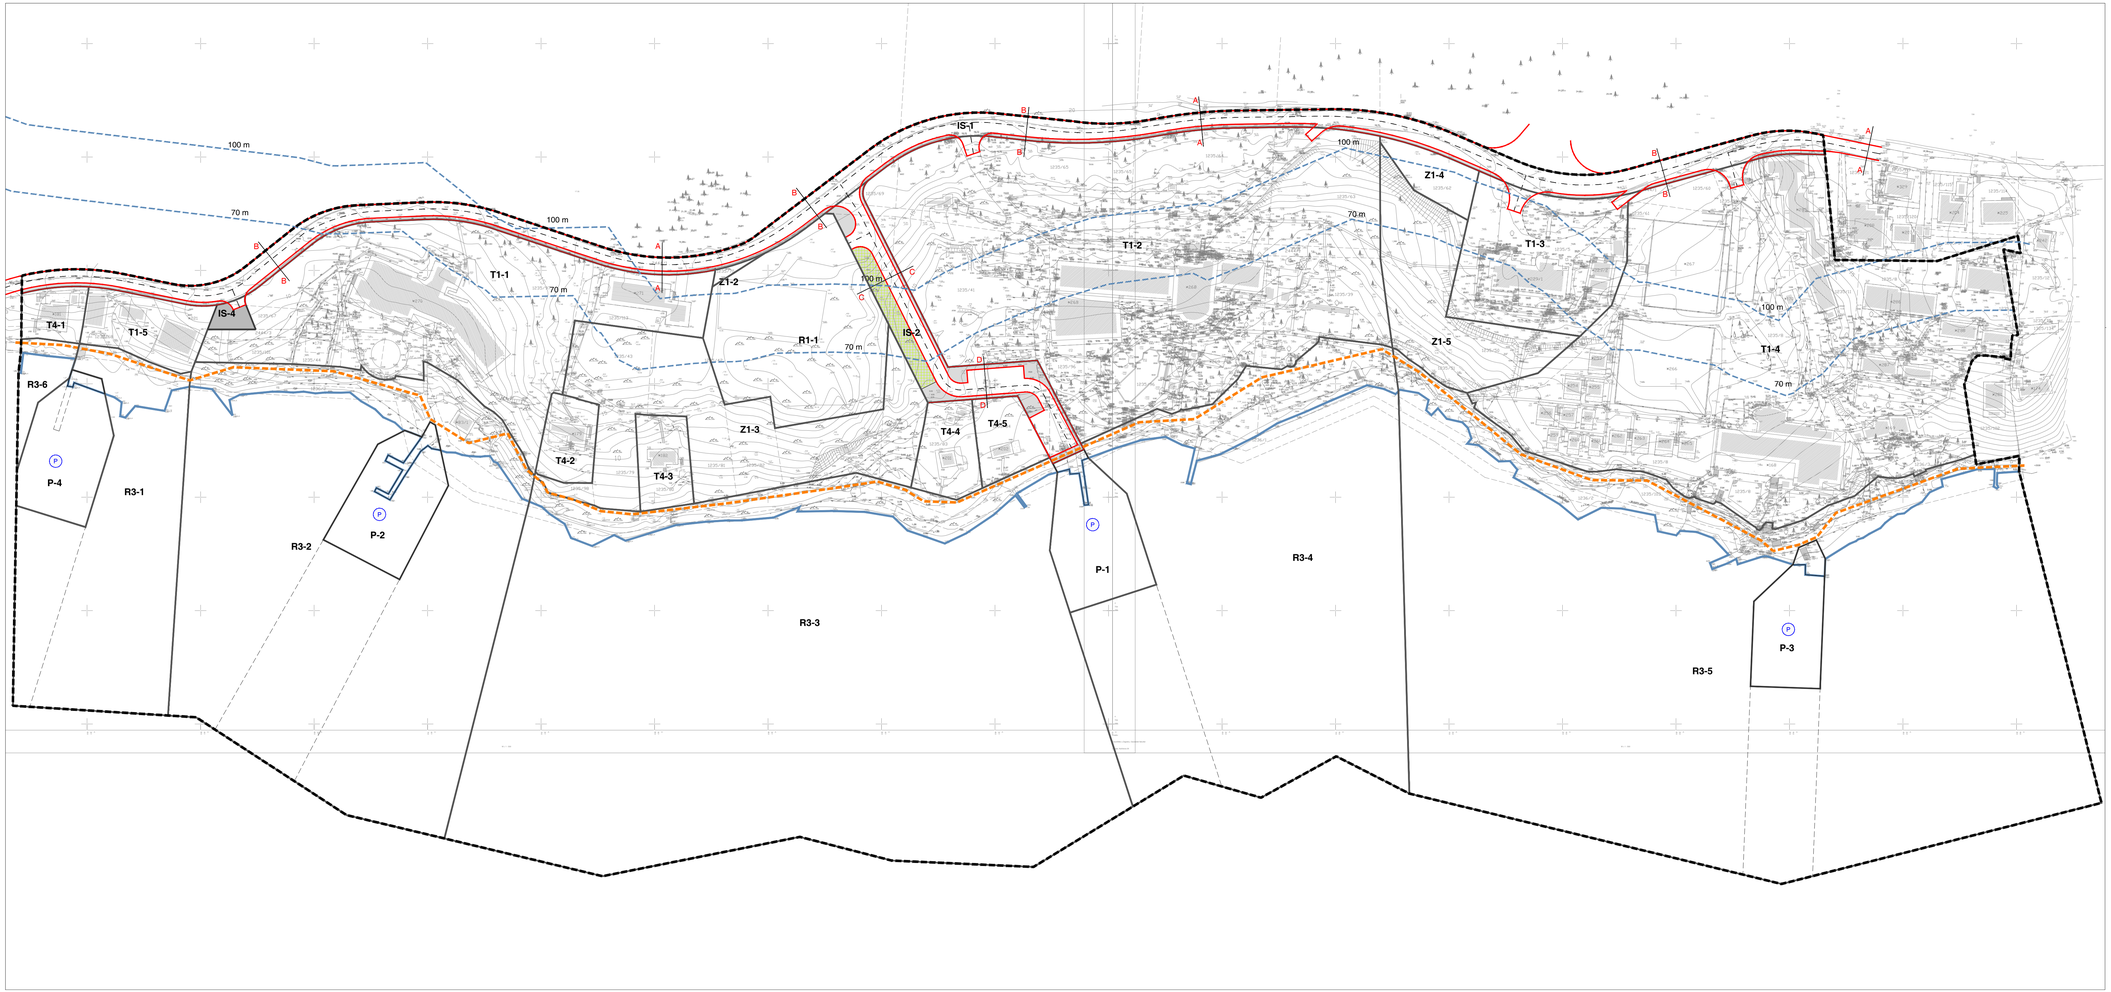

GRANICE

- GRANICA OBUHVATA PLANA
- T1-2 — OBUHVAT POJEDINAČNOG ZAHVATA / OZNAKA POJEDINAČNOG ZAHVATA

ZAŠTIĆENO OBALNO PODRUČJE MORA

- OBALNA LINIJA
- 70/100 m — LINIJE 70 I 100 m UDALJENE OD OBALNE LINIJE

CESTOVNI I PJEŠAČKI PROMET


- KOLNA PROMETNICA
- KOLNO-PJEŠAČKA PROMETNICA
- KOLNO-PJEŠAČKA POVRŠINA
- PJEŠAČKA POVRŠINA / KRAJOBRAZNO UREĐENA PJEŠAČKA POVRŠINA S INTEGRIRANIM PARKIRALIŠTEM
- OBALNA ŠETNICA (LUNGO MARE) / NAČELNA POZICIJA
- A A — OZNAKA PRESJEKA

POMORSKI PROMET

- P — PRIVEZIŠTE
- DODATNA RAZGRANIČENJA NA MORU

KARAKTERISTIČNI POPREČNI PRESJECI ULICA **MJ 1:500**

K - kolnik, KP - kolno-pješačka prometnica, P - parking s drvoredom, ps - pješačka staza, ps* - krajobrazno uređena pješačka površina s integriranim parkiralištem

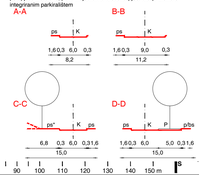

Županija:

DUBROVAČKO-NERETVANSKA ŽUPANIJA

Grad / Općina:

OPĆINA OREBIĆ


Naziv prostornog plana:

IZMJENE I DOPUNE URBANISTIČKOG PLANA UREĐENJA "TZ HOTELI OREBIĆ"

Naziv kartografskog prikaza:

PROMETNA, ULIČNA I KOMUNALNA INFRASTRUKTURNA MREŽA - PROMETNA I ULIČNA MREŽA

Broj kartografskog prikaza: **2a**	Mjerilo kartografskog prikaza: **1 : 1 000**
Odluka o izradi prostornog plana (službeno glasilo): Službeni glasnik Općine Orebić 12/13	Odluka predstavničkog tijela o donošenju plana (službeno glasilo): Službeni glasnik Općine Orebić 07/14
Javna rasprava (datum objave): 26. veljače 2014., Slobodna Dalmacija	Javni uvid održan: 7. do 14. ožujka 2014.
Pečat tijela odgovornog za provedbu javne rasprave:	Osoba odgovorna za provedbu javne rasprave: Marija Mrgudić
Suglasnost na plan prema članku 97. Zakona o prostornom uređenju i gradnji (NN 76/07, 38/09, 55/11, 90/11, 50/12, 55/12 i 80/13): Klasa: 350-02/14-13/23, Ur. broj: 531-05-1-14-4 , datum: 04. rujna 2014.	
Pravna osoba koja je izradila plan: Grgurević i partneri d.o.o. Savska cesta 19/III, 10000 Zagreb	
Odgovorna osoba: Hrvoje Vidović, dipl. ing. arh.	Odgovorni voditelj: Hrvoje Vidović, dipl. ing. arh.
Pečat pravne osobe koja je izradila plan:	Pečat odgovornog voditelja:
Stručni tim u izradi plana: Prof. dr. sc. Oleg Grgurević, dipl. ing. arh., dipl. ing. šum. Ivona Jerković, dipl. ing. arh. Hrvoje Vidović, dipl. ing. arh. Ivana Šustić, dipl.ing. arh. Slaven Letica, mag. ing. arch.	Tomislav Demarin, dipl. ing. geod. Duran Klepo, dipl. ing. građ. Deanka Hrizan, dipl. iur. Dr. sc. Hrvoje Carić, dipl. oec., dipl. struč. zaštite okoliša
Pečat predstavničkog tijela:	Predsjednica predstavničkog tijela: Marija Mrgudić
Istovjetnost ovog prostornog plana s izvornikom ovjerava:	Pečat nadležnog tijela:

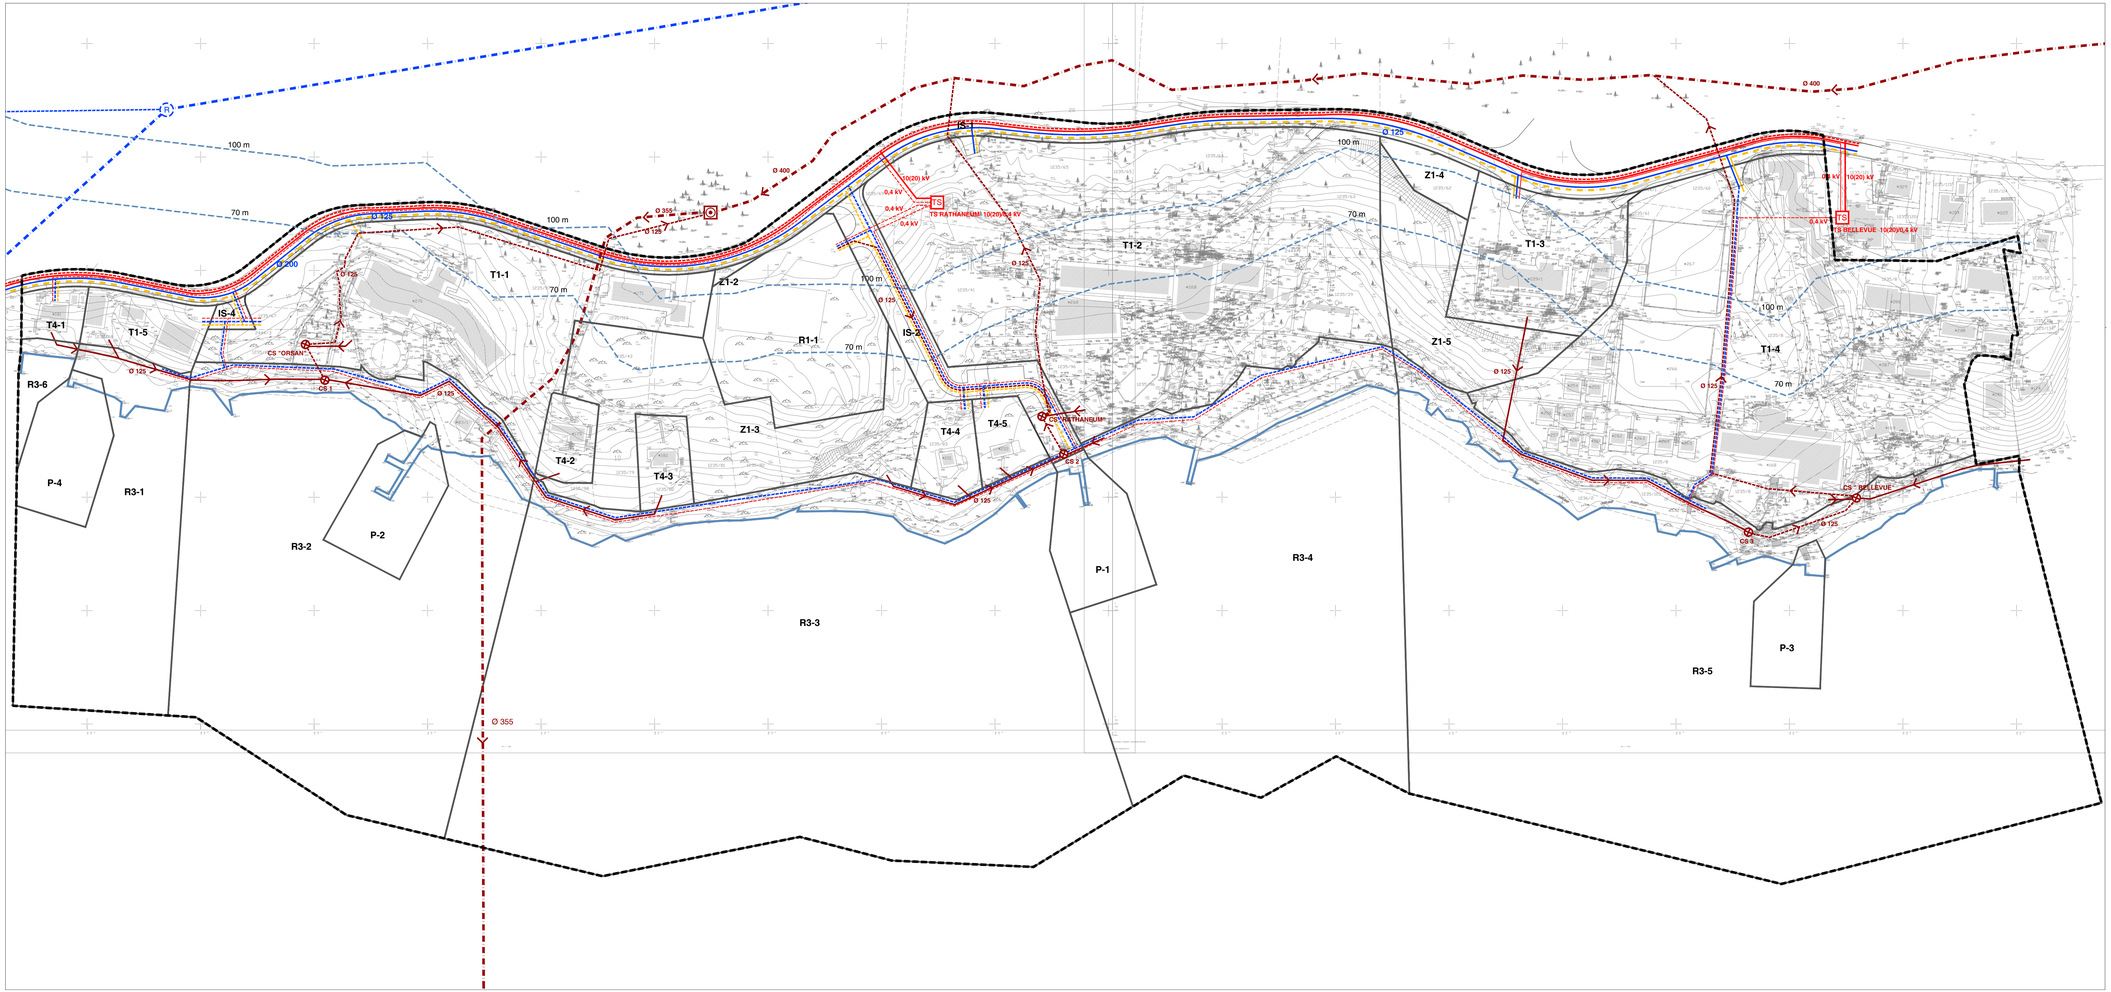

GRANICE

- GRANICA OBUHVATA PLANA
- T1-2 — OBUHVAT POJEDINAČNOG ZAHVATA / OZNAKA POJEDINAČNOG ZAHVATA

ZAŠTIĆENO OBALNO PODRUČJE MORA

- OBALNA LINIJA
- 70/100 m — LINIJE 70 I 100 m UDALJENE OD OBALNE LINIJE

JAVNE TELEKOMUNIKACIJE

- MAGISTRALNI TK VOD
- KORISNIČKI I SPOJNI TK VOD PODSTOJEĆI / PLANIRANI

ELEKTROENERGETIKA

- DALEKOVOD 10(20) kV VOD POSTOJEĆI / PLANIRANI
- DALEKOVOD 0,4 kV VOD POSTOJEĆI / PLANIRANI
- TS — TRANSFORMATORSKA STANICA 10(20)/0,4 kV

VODOOPSKRBA

- MAGISTRALNI VODOOPSKRBNI CJEVOVOD
- VODOOPSKRBNI CJEVOVOD POSTOJEĆI/PLANIRANI
- PLANIRANI REDUKCIJSKI VENTIL

ODVODNJA OTPADNIH VODA

- GLAVNI ODVODNI KOLEKTOR I PODMORSKI ISPUST - GRAVITACIJSKI
- OSTALI ODVODNI KANALI - GRAVITACIJSKI
- OSTALI ODVODNI KANALI - TLAČNI
- UREĐAJ ZA PROČIŠĆAVANJE
- CRPNA STANICA

0 10 20 30 40 50 60 70 80 90 100 110 120 130 140 150 m

Županija:

DUBROVAČKO-NERETVANSKA ŽUPANIJA

Grad / Općina:

OPĆINA OREBIĆ


Naziv prostornog plana:

IZMJENE I DOPUNE URBANISTIČKOG PLANA UREĐENJA "TZ HOTELI OREBIĆ"

Naziv kartografskog prikaza:

PROMETNA, ULIČNA I KOMUNALNA INFRASTRUKTURNA MREŽA - KOMUNALNA INFRASTRUKTURNA MREŽA

Broj kartografskog prikaza: **2b**	Mjerilo kartografskog prikaza: **1 : 1 000**
Odluka o izradi prostornog plana (službeno glasilo): Službeni glasnik Općine Orebić 12/13	Odluka predstavničkog tijela o donošenju plana (službeno glasilo): Službeni glasnik Općine Orebić 07/14
Javna rasprava (datum objave): 26. veljače 2014., Slobodna Dalmacija	Javni uvid održan: 7. do 14. ožujka 2014.
Pečat tijela odgovornog za provedbu javne rasprave:	Osoba odgovorna za provedbu javne rasprave: Marija Mrgudić
Suglasnost na plan prema članku 97. Zakona o prostornom uređenju i gradnji (NN 76/07, 38/09, 55/11, 90/11, 50/12, 55/12 i 80/13): Klasa: 350-02/14-13/23, Ur. broj: 531-05-1-14-4 , datum: 04. rujna 2014.	
Pravna osoba koja je izradila plan: Grgurević i partneri d.o.o. Savska cesta 19/III, 10000 Zagreb	
Odgovorna osoba: Hrvoje Vidović, dipl. ing. arh.	Odgovorni voditelj: Hrvoje Vidović, dipl. ing. arh.
Pečat pravne osobe koja je izradila plan:	Pečat odgovornog voditelja:
Stručni tim u izradi plana: Prof. dr. sc. Oleg Grgurević, dipl. ing. arh., dipl. ing. šum. Ivona Jerković, dipl. ing. arh. Hrvoje Vidović, dipl. ing. arh. Ivana Šustić, dipl.ing. arh. Slaven Letica, mag. ing. arch.	Tomislav Demarin, dipl. ing. geod. Duran Klepo, dipl. ing. građ. Deanka Hrljan, dipl. iur. Dr. sc. Hrvoje Carić, dipl. oec., dipl. struč. zaštite okoliša
Pečat predstavničkog tijela:	Predsjednica predstavničkog tijela: Marija Mrgudić
Istovjetnost ovog prostornog plana s izvornikom ovjerava:	Pečat nadležnog tijela:

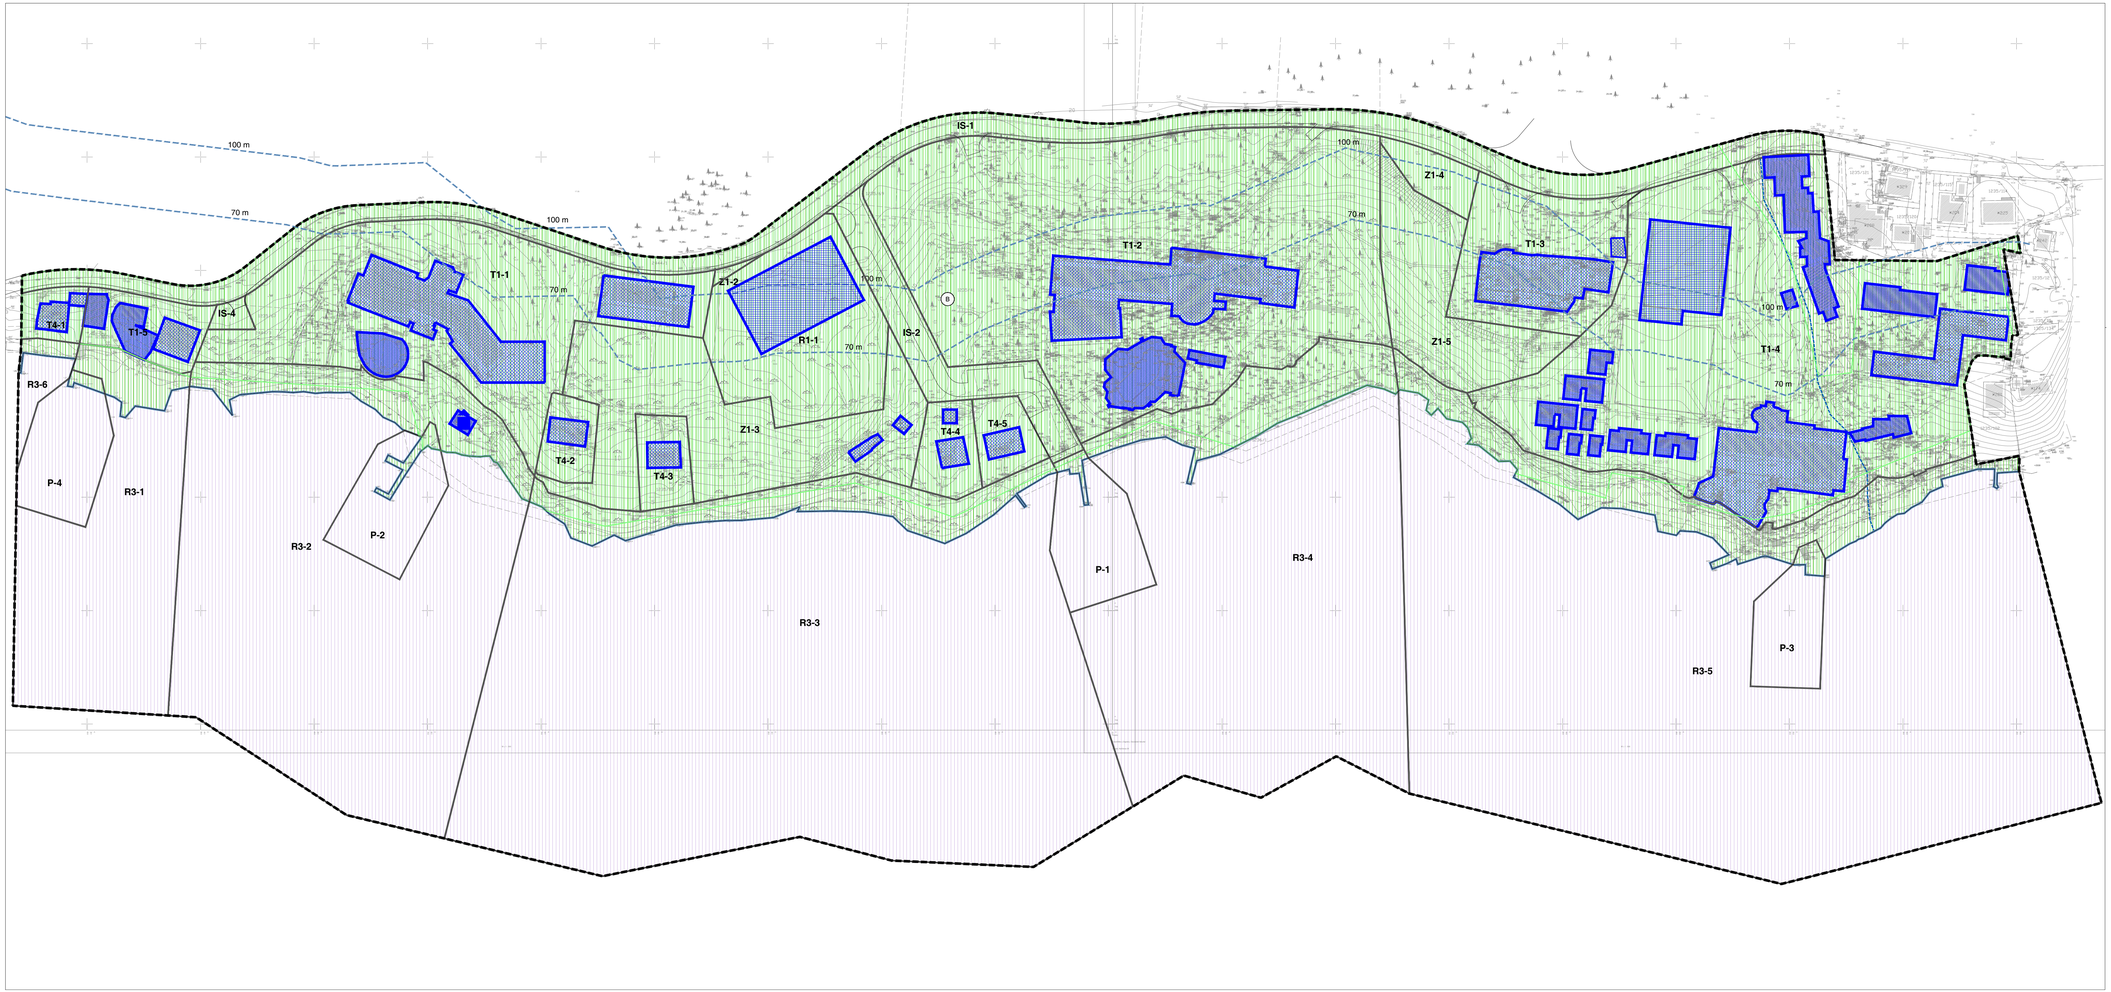

GRANICE

- GRANICA OBUHVATA PLANA
- T1-2 — OBUHVAT POJEDINAČNOG ZAHVATA / OZNAKA POJEDINAČNOG ZAHVATA

ZAŠTIĆENO OBALNO PODRUČJE MORA

- OBALNA LINIJA
- 70/100 m — LINIJE 70 I 100 m UDALJENE OD OBALNE LINIJE

PODRUČJA POSEBNIH UVJETA KORIŠTENJA

PRIRODNA BAŠTINA

- B — ZAŠTIĆENI DIJELOVI PRIRODE
  POSEBNI REZERVAT ŠUMSKE VEGETACIJE
  B - botanički
  Čempresada "pod Gospu"

GRADITELJSKA BAŠTINA

- POVIJESNI SKLOP I GRAĐEVINA
  CIVILNA GRAĐEVINA
  Crkva franjevačkog samostana
  (R-RST-331)

PODRUČJA POSEBNIH OGRANIČENJA U KORIŠTENJU

VODE

- BUJIČNI TOK

PODRUČJA EKOLOŠKE MREŽE REPUBLIKE HRVATSKE

- MEDUNARODNO VAŽNA PODRUČJA ZA PTICE HR1000036, SREDNJEDALMATINSKI OTOCI I PELJEŠAC

KOPNENA STANIŠTA

- STENOMEDITERANSKE ČISTE VAZDAZELENE ŠUME I MAKIJA CRNIKE

MORSKI BENTOS

- STANIŠTA POSIDONIJE

OBLICI KORIŠTENJA

- ODRŽAVANJE I MANJI ZAHVATI SANACIJE ZGRADA
- REKONSTRUKCIJA - PROMJENA KORIŠTENJA ZBOG POBOLJŠANJA FUNKCIONALNOSTI ZGRADA
- NOVA GRADNJA
- ZATEČENA ZGRADA

0 10 20 30 40 50 60 70 80 90 100 110 120 130 140 150 m

Županija:

DUBROVAČKO-NERETVANSKA ŽUPANIJA

Grad / Općina:

OPĆINA OREBIĆ

Naziv prostornog plana:

IZMJENE I DOPUNE URBANISTIČKOG PLANA UREĐENJA "TZ HOTELI OREBIĆ"

Naziv kartografskog prikaza:

UVJETI KORIŠTENJA, UREĐENJA I ZAŠTITE POVRŠINA

Broj kartografskog prikaza: **3**	Mjerilo kartografskog prikaza: **1 : 1 000**
Odluka o izradi prostornog plana (službeno glasilo): Službeni glasnik Općine Orebić 12/13	Odluka predstavničkog tijela o donošenju plana (službeno glasilo): Službeni glasnik Općine Orebić 07/14
Javna rasprava (datum objave): 26. veljače 2014., Slobodna Dalmacija	Javni uvid održan: 7. do 14. ožujka 2014.
Pečat tijela odgovornog za provedbu javne rasprave:	Osoba odgovorna za provedbu javne rasprave: Marija Mrgudić

Suglasnost na plan prema članku 97. Zakona o prostornom uređenju i gradnji (NN 76/07, 38/09, 55/11, 90/11, 50/12, 55/12 i 80/13): Klasa: 350-02/14-13/23, Ur. broj: 531-05-1-14-4 , datum: 04. rujna 2014.

Pravna osoba koja je izradila plan: Grgurević i partneri d.o.o., Savska cesta 19/III, 10000 Zagreb


Odgovorna osoba: Hrvoje Vidović, dipl. ing. arh.	Odgovorni voditelj: Hrvoje Vidović, dipl. ing. arh.
Pečat pravne osobe koja je izradila plan:	Pečat odgovornog voditelja:

Stručni tim u izradi plana:

Prof. dr. sc. Oleg Grgurević, dipl. ing. arh., dipl. ing. šum.
Ivona Jerković, dipl. ing. arh.
Hrvoje Vidović, dipl. ing. arh.
Ivana Šustić, dipl.ing. arh.
Slaven Letica, mag. ing. arch.

Tomislav Demarin, dipl. ing. geod.
Duran Klepo, dipl. ing. građ.
Desanka Hrljan, dipl. ur.
Dr. sc. Hrvoje Carić, dipl. oec., dipl. struč. zaštite okoliša

Pečat predstavničkog tijela:	Predsjednica predstavničkog tijela: Marija Mrgudić
Istovjetnost ovog prostornog plana s izvornikom ovjerava:	Pečat nadležnog tijela:

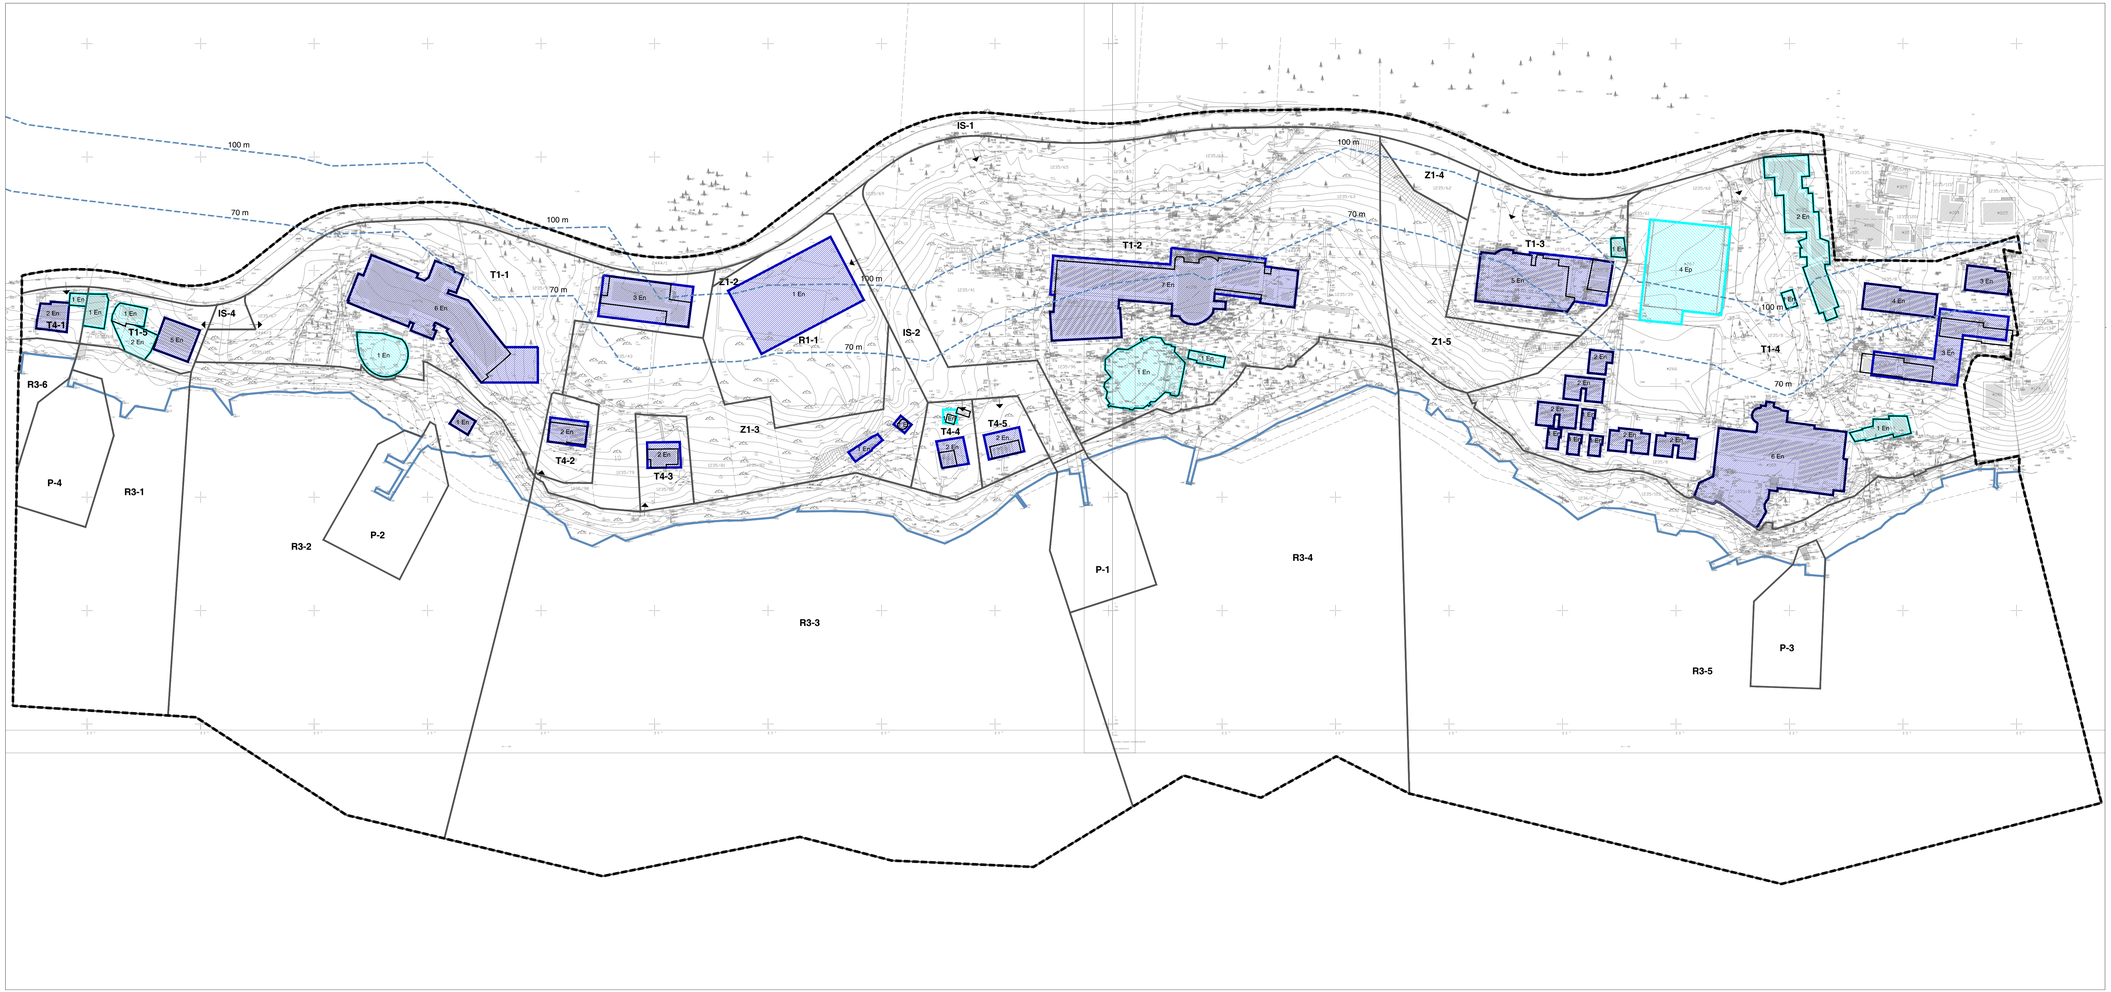

GRANICE

- GRANICA OBUHVATA PLANA
- T1-2 — OBUHVAT POJEDINAČNOG ZAHVATA / OZNAKA POJEDINAČNOG ZAHVATA

ZAŠTIĆENO OBALNO PODRUČJE MORA

- OBALNA LINIJA
- 70/100 m — LINIJE 70 I 100 m UDALJENE OD OBALNE LINIJE

UVJETI GRADNJE

- ZATEČENA ZGRADA
- GRAĐIVI DIO POJEDINAČNOG ZAHVATA ZA OSNOVNU ZGRADU
- GRAĐIVI DIO POJEDINAČNOG ZAHVATA ZA POMOĆNU ZGRADU
- 3 En — BROJ ETAŽA ZGRADE En - nadzemne etaže, Ep - podzemne etaže
- PRIKLJUČENJE NA JAVNU PROMETNU JAVNU PROMETNU POVRŠINU

0 10 20 30 40 50 60 70 80 90 100 110 120 130 140 150 m

Županija:

DUBROVAČKO-NERETVANSKA ŽUPANIJA

Grad / Općina:

OPĆINA OREBIĆ

Naziv prostornog plana:

IZMJENE I DOPUNE URBANISTIČKOG PLANA UREĐENJA "TZ HOTELI OREBIĆ"

Naziv kartografskog prikaza:

NAČIN I UVJETI GRADNJE

Broj kartografskog prikaza: **4**	Mjerilo kartografskog prikaza: **1 : 1 000**
Odluka o izradi prostornog plana (službeno glasilo): Službeni glasnik Općine Orebić 12/13	Odluka predstavničkog tijela o donošenju plana (službeno glasilo): Službeni glasnik Općine Orebić 07/14
Javna rasprava (datum objave): 26. veljače 2014., Slobodna Dalmacija	Javni uvid održan: 7. do 14. ožujka 2014.
Pečat tijela odgovornog za provedbu javne rasprave:	Osoba odgovorna za provedbu javne rasprave: Marija Mrgudić

Suglasnost na plan prema članku 97. Zakona o prostornom uređenju i gradnji (NN 76/07, 38/09, 55/11, 90/11, 50/12, 55/12 i 80/13): Klasa: 350-02/14-13/23, Ur. broj: 531-05-1-14-4 , datum: 04. rujna 2014.

Pravna osoba koja je izradila plan: Grgurević i partneri d.o.o. Savska cesta 19/III, 10000 Zagreb

Odgovorna osoba: Hrvoje Vidović, dipl. ing. arh.	Odgovorni voditelj: Hrvoje Vidović, dipl. ing. arh.
Pečat pravne osobe koja je izradila plan:	Pečat odgovornog voditelja:

Stručni tim u izradi plana:

Prof. dr. sc. Oleg Grgurević, dipl. ing. arh., dipl. ing. šum.
Ivona Jerković, dipl. ing. arh.
Hrvoje Vidović, dipl. ing. arh.
Ivana Šustić, dipl.ing. arh.
Slaven Letica, mag. ing. arch.

Tomislav Demarin, dipl. ing. geod.
Duran Klepo, dipl. ing. građ.
Deanka Hrljan, dipl. kr.
Dr. sc. Hrvoje Carić, dipl. oec., dipl. struč. zaštite okoliša

Pečat predstavničkog tijela:	Predsjednica predstavničkog tijela: Marija Mrgudić
Istovjetnost ovog prostornog plana s izvornikom ovjerava:	Pečat nadležnog tijela: