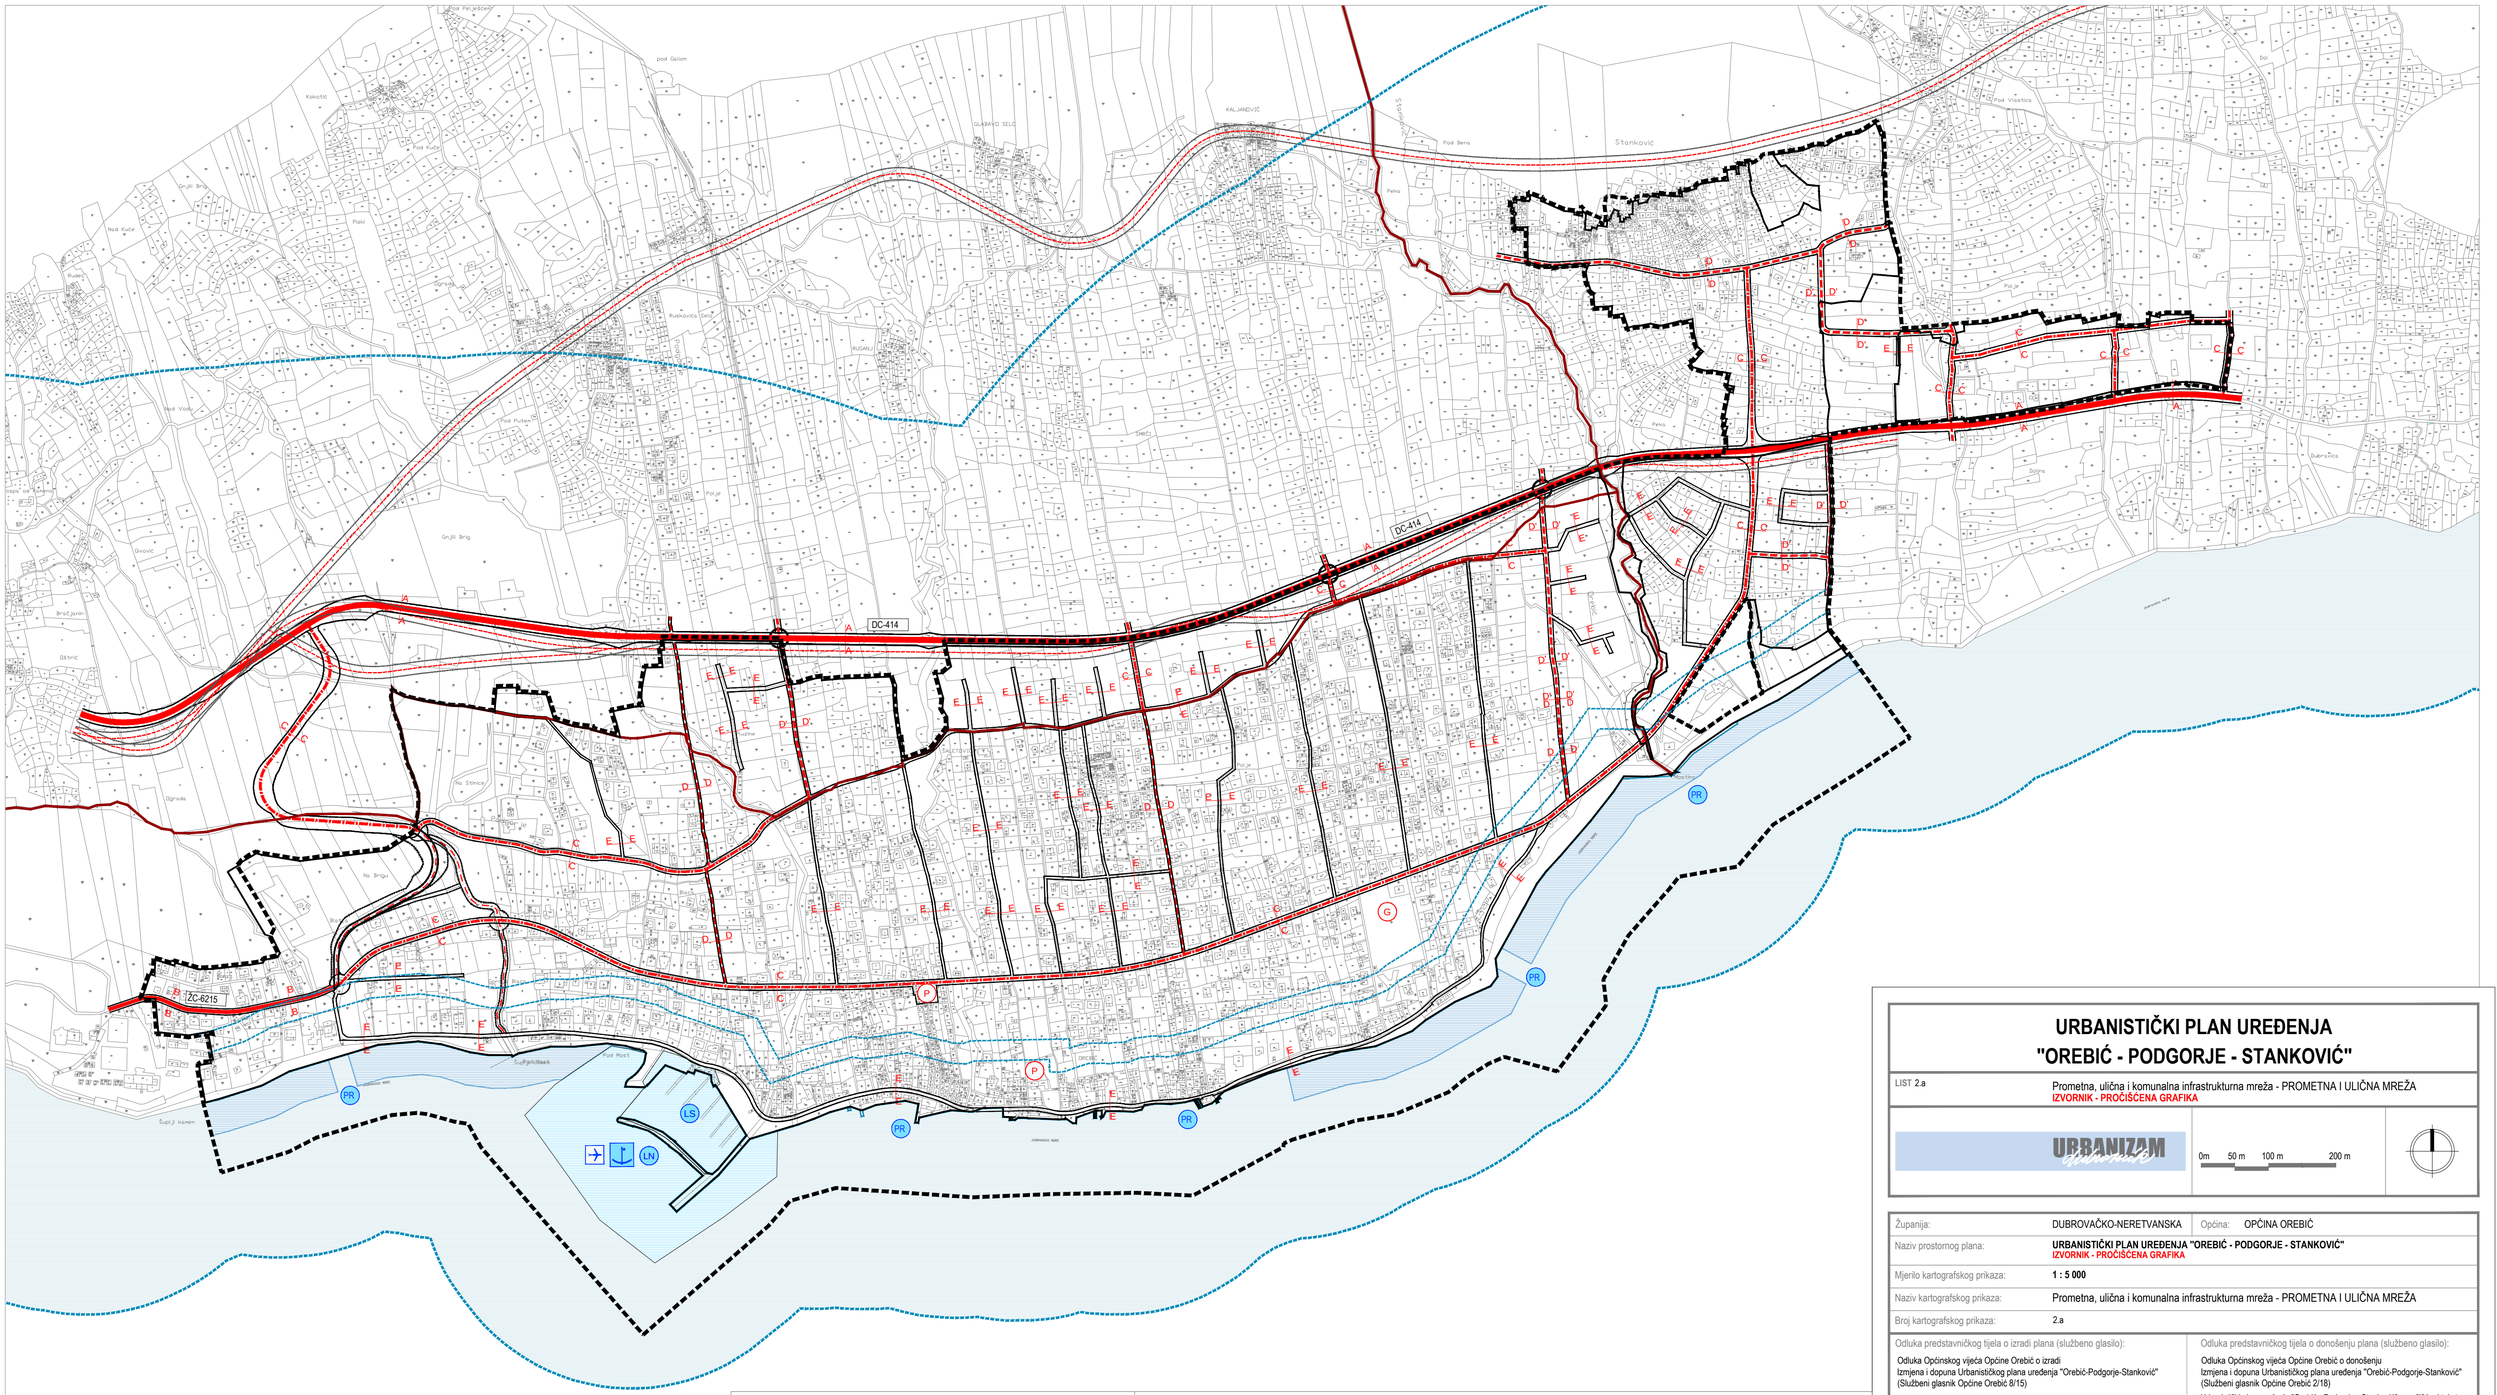



S 1 ha

0 10 20 50 100 m

KARAKTERISTIČNI POPREČNI PRESJECI ULICA


A-A (DC-414)

Obavezan jedan nogostup min 150 cm, dok drugi nogostup prema mogućnosti i prilikama na terenu.
Koridor dimenzija 25 m primjenjuje se samo u podcjelini oblika korištenja "3 - NOVA GRADNJA".

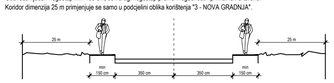


B-B (ŽC-6215)

Obostrani nogostup ili nogostup i parking prema mogućnosti i prilikama na terenu (zeleni pojas prema prilikama na terenu).

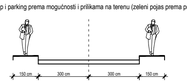

C-C

Minimalan profil kolnog prometa i jednog nogostupa dimenzije 150 cm je obavezan do profila prometnice. Ostali parametri profila (obostrani nogostup i zeleni pojas) se preporučuju, ali je njihova izvedba ovisna o imovinsko - pravnim, topografskim i prostornim mogućnostima na terenu.

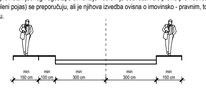

D-D

Minimalan profil kolnog prometa i jednog nogostupa dimenzije 150 cm je obavezan do profila prometnice. Ostali parametri profila (obostrani nogostup i zeleni pojas) se preporučuju, ali je njihova izvedba ovisna o imovinsko - pravnim, topografskim i prostornim mogućnostima na terenu.

D- D - postojeće sabirne ulice



D'-D' - planirane sabirne ulice



E-E

Minimalan profil kolnog prometa je obavezan dio profila prometnice. Ostali parametri profila (nogostup, obostrani nogostup i parking) se preporučuju, ali je njihova izvedba ovisna o imovinsko - pravnim, topografskim i prostornim mogućnostima na terenu.



TUMAČ PLANSKOG ZNAKOVLJA

GRANICE

- GRANICA OBUHVATA UPU-a
- GRANICA GRAĐEVINSKOG PODRUČJA NASELJA
- GRANICA NASELJA
- GRANICA - ZAŠTIĆENO OBALNO PODRUČJE MORA
- OBALNA LINIJA (PREMA KATASTARSKOM PLANU)
- LINIJE 70 I 100 m UDALJENE OD OBALNE LINIJE
- UREĐENO KUPALIŠNO PODRUČJE (IZUZIMA SE IZ AKVATORIJA)

CESTOVNI PROMET

- DC-414 PLANIRANA DRŽAVNA CESTA (profil A-A)
- TRASA DRŽAVNE CESTE U ISTRAŽIVANJU
- ŽC-6215 ŽUPANIJSKA CESTA (profil B-B)
- GLAVNE MJESNE ULICE (profil C-C)
- TRASE GLAVNE MJESNE ULICE U ISTRAŽIVANJU
- SABIRNE ULICE (profili D-D i D'-D')
- OSTALE ULICE (profil E-E)
- OSTALE ULICE U ISTRAŽIVANJU

CESTOVNI PROMET

- RASKRIŽJE CESTA U DVIJE RAZINE - podvožnjak
- P JAVNI PARKING
- G JAVNA GARAŽA

POMORSKI PROMET

- GRANICA INFRASTRUKTURNOG KORIDORA / TRASE U ISTRAŽIVANJU
- RASKRIŽJE CESTA U DVIJE RAZINE - podvožnjak
- MORSKA LUKA ŽUPANIJSKOG ZNAČAJA
- LN LUKA NAUTIČKOG TURIZMA - ŽUPANIJSKI ZNAČAJ - DO 200 VEZOVA
- LS SPORTSKA LUKA ŽUPANIJSKI ZNAČAJ - DO 200 VEZOVA
- HIDROAVIONSKO PRISTANIŠTE
- LUČKO PODRUČJE
- PR PRIVEZIŠTE - obvezna izrada studije s obzirom na NEM, zaštićene prirodne i krajobrazne vrijednosti i kulturnu baštinu te s obzirom na maritimne uvjete

URBANISTIČKI PLAN UREĐENJA "OREBIĆ - PODGORJE - STANKOVIĆ"

LIST 2.a — Prometna, ulična i komunalna infrastrukturna mreža - PROMETNA I ULIČNA MREŽA
IZVORNIK - PROČIŠĆENA GRAFIKA

URBANIZAM Dubrovnik

0m 50 m 100 m 200 m

Županija:	DUBROVAČKO-NERETVANSKA — Općina: OPĆINA OREBIĆ
Naziv prostornog plana:	**URBANISTIČKI PLAN UREĐENJA "OREBIĆ - PODGORJE - STANKOVIĆ"** IZVORNIK - PROČIŠĆENA GRAFIKA
Mjerilo kartografskog prikaza:	**1 : 5 000**
Naziv kartografskog prikaza:	Prometna, ulična i komunalna infrastrukturna mreža - PROMETNA I ULIČNA MREŽA
Broj kartografskog prikaza:	2.a

Odluka predstavničkog tijela o izradi plana (službeno glasilo): Odluka Općinskog vijeća Općine Orebić o izradi Izmjena i dopuna Urbanističkog plana uređenja "Orebić-Podgorje-Stanković" (Službeni glasnik Općine Orebić 8/15)	Odluka predstavničkog tijela o donošenju plana (službeno glasilo): Odluka Općinskog vijeća Općine Orebić o donošenju Izmjena i dopuna Urbanističkog plana uređenja "Orebić-Podgorje-Stanković" (Službeni glasnik Općine Orebić 2/18) Urbanistički plan uređenja "Orebić - Podgorje - Stanković" - pročišćeni tekst (Službeni glasnik Općine Orebić, 07/18.)
Javna rasprava (datum objave): 7. studenog 2016.	Javni uvid održan: 21. studenog - 05. prosinca 2016.
Pečat tijela odgovornog za provođenje javne rasprave: M.P.	Odgovorna osoba za provođenje javne rasprave: Tomislav Ančić, načelnik Općine
	Mjesto i datum izrade plana: Dubrovnik, veljača 2018.
Suglasnosti i mišljenja nadležnih organa uprave na plan: Suglasnost Ministarstva graditeljstva i prostornog uređenja, Uprava za prostorno uređenje, pravne poslove i programe Europske unije (Klasa: 350-02/17-13/32, Ur. broj: 531-05-01-17-9, od 15. prosinca 2017.)	
Pravna osoba / tijelo koje je izradilo plan:	URBANIZAM Dubrovnik d.o.o. Dubrovnik
Pečat pravne osobe/tijela koje je izradilo plan: M.P. URBANIZAM Dubrovnik d.o.o. Vukovarska 8/II, 20000 DUBROVNIK	Odgovorna osoba: dr.sc. Zrinka Rudež, dipl.ing.arh. Direktor
Odgovorni voditelj izrade plana: M.P.	dr.sc. Zrinka Rudež, dipl.ing.arh.
Stručni tim u izradi plana: Tomislav Demarin, dipl. ing. geod. Ivan Goluža, dipl. ing. grad. Danka Grbac, dipl. ing. kraj. arh. Duran Klepo, dipl. ing. grad. Jurica Knego, mag.geogr. i mag.ing.geod.et geoinf.	Jure Marić, prof. Josip Mikulić, dipl. iur. Slavica Polić, mag.ing.arch. dr.sc.Zrinka Rudež, dipl.ing.arh. Melkior Serdarević, mag. ing. arch. Siniša Uzelac, dipl. ing. grad.
Pečat predstavničkog tijela: M.P.	Predsjednik predstavničkog tijela: Mario Vekić
Istovjetnost ovog prostornog plana s izvornikom ovjerava: (ime, prezime i potpis)	Predsjednik Komisije za Statut, Poslovnik i normativne djelatnosti: Goran Palihnić M.P. (ime, prezime i potpis)